



Amt für Digitalisierung, Breitband und Vermessung
Weilheim i.OB

Hofstraße 21
82362 Weilheim i.OB

Auszug aus dem Liegenchaftskataster


Flurkarte 1 : 1000

Erstellt am 24.07.2023

Flurstück: 2703/26
Gemarkung: Partenkirchen

Gemeinde: Markt Garmisch-Partenkirchen
Landkreis: Garmisch-Partenkirchen
Bezirk: Oberbayern

5262468

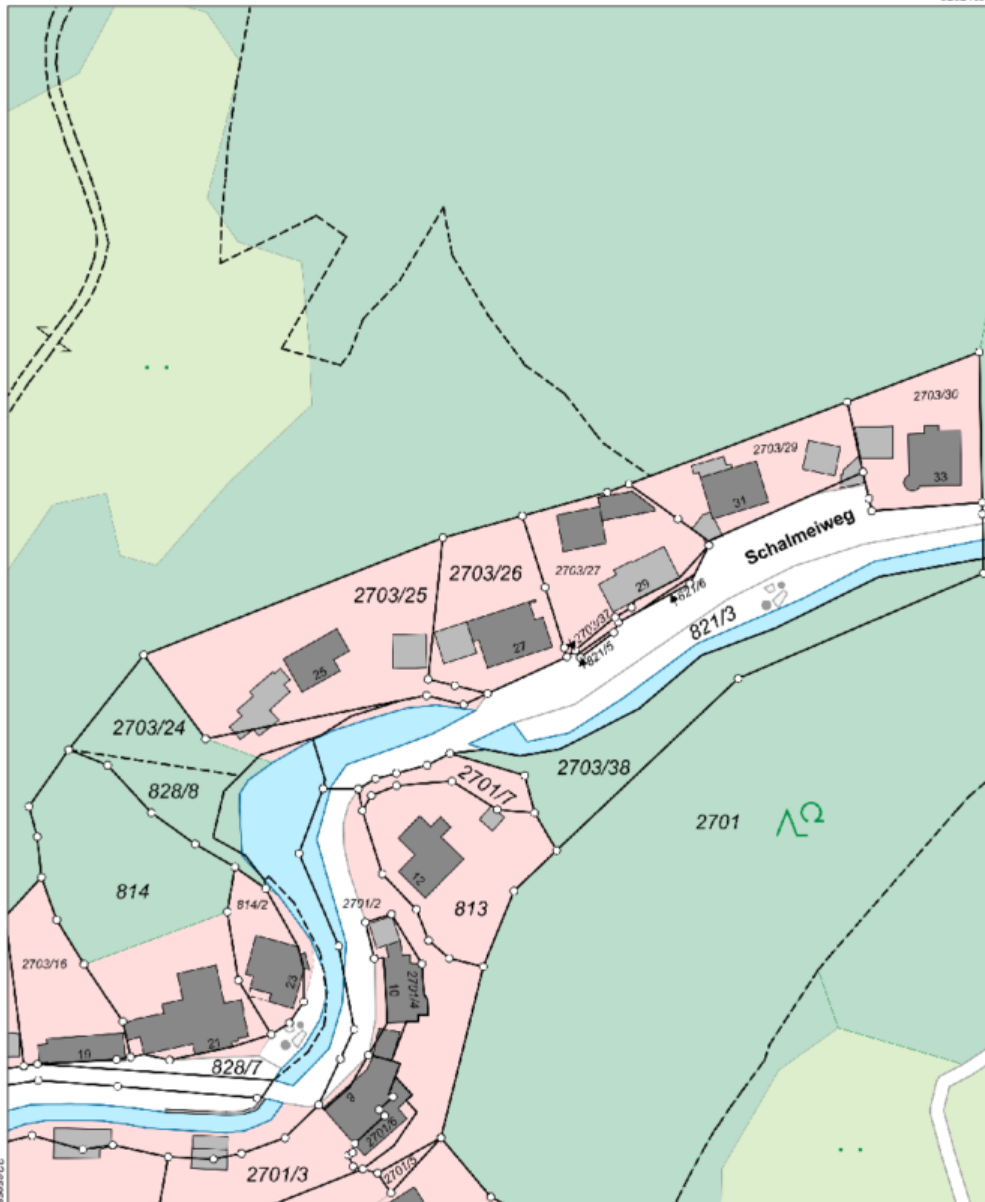

3295981
5262248

Maßstab 1:1000  Meter

Vervielfältigung nur in analoger Form für den eigenen Gebrauch.
Zur Maßentnahme nur bedingt geeignet.

3295981